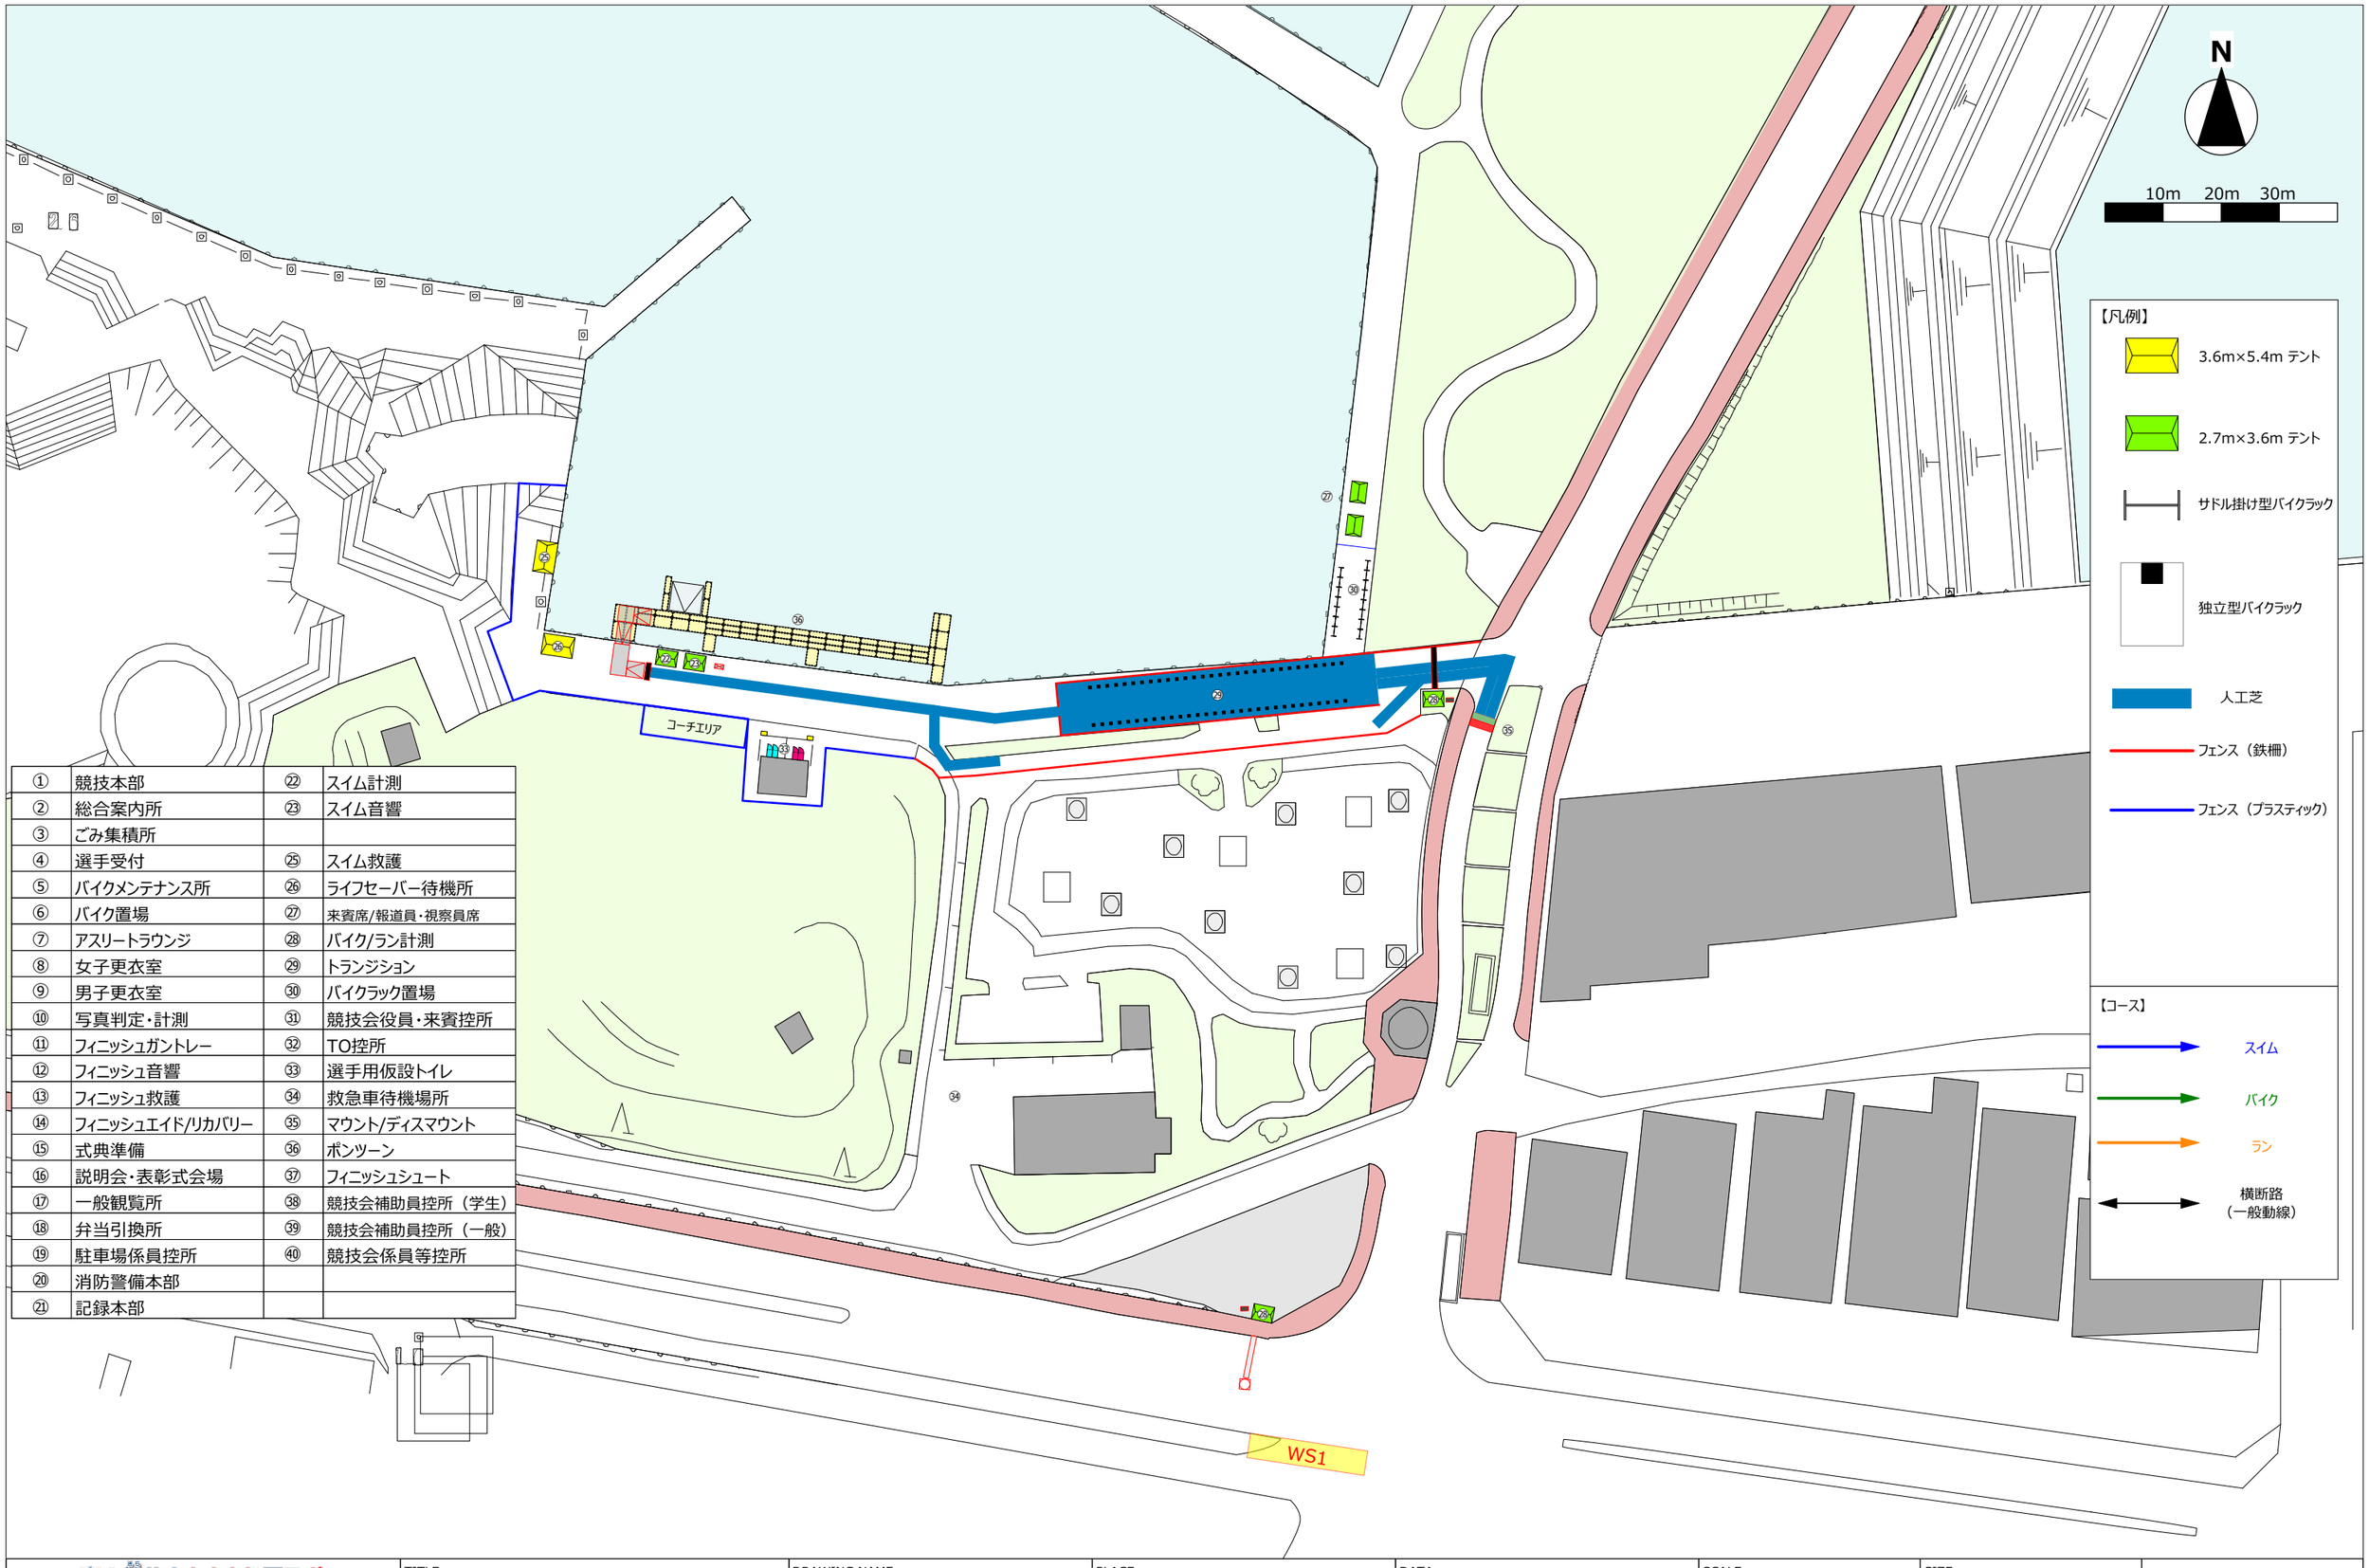

①	競技本部	㉒	スイム計測
②	総合案内所	㉓	スイム音響
③	ごみ集積所		
④	選手受付	㉕	スイム救護
⑤	バイクメンテナンス所	㉖	ライフセーバー待機所
⑥	バイク置場	㉗	来賓席/報道員・視察員席
⑦	アスリートラウンジ	㉘	バイク/ラン計測
⑧	女子更衣室	㉙	トランジション
⑨	男子更衣室	㉚	バイクラック置場
⑩	写真判定・計測	㉛	競技会役員・来賓控所
⑪	フィニッシュガントレー	㉜	TO控所
⑫	フィニッシュ音響	㉝	選手用仮設トイレ
⑬	フィニッシュ救護	㉞	救急車待機場所
⑭	フィニッシュエイド/リカバリー	㉟	マウント/ディスマウント
⑮	式典準備	㊱	ポンツーン
⑯	説明会・表彰式会場	㊲	フィニッシュシュート
⑰	一般観覧所	㊳	競技会補助員控所（学生）
⑱	弁当引換所	㊴	競技会補助員控所（一般）
⑲	駐車場係員控所	㊵	競技会係員等控所
⑳	消防警備本部		
㉑	記録本部		

青の煌めきあおもり国スポ 2026
翔けろ未来へ縄文の風に乗って
第80回国民スポーツ大会

TITLE	DRAWING NAME	PLACE	DATA	SCALE	SIZE
第16回スプリントトライアスロン選手権 青の煌めきあおもり国スポトライアスロン競技 リハーサル大会	メイン会場_スタートエリア	青森港国際クルーズターミナル周辺	2025.07.07|2025.07.24|	1 / 1000	A3