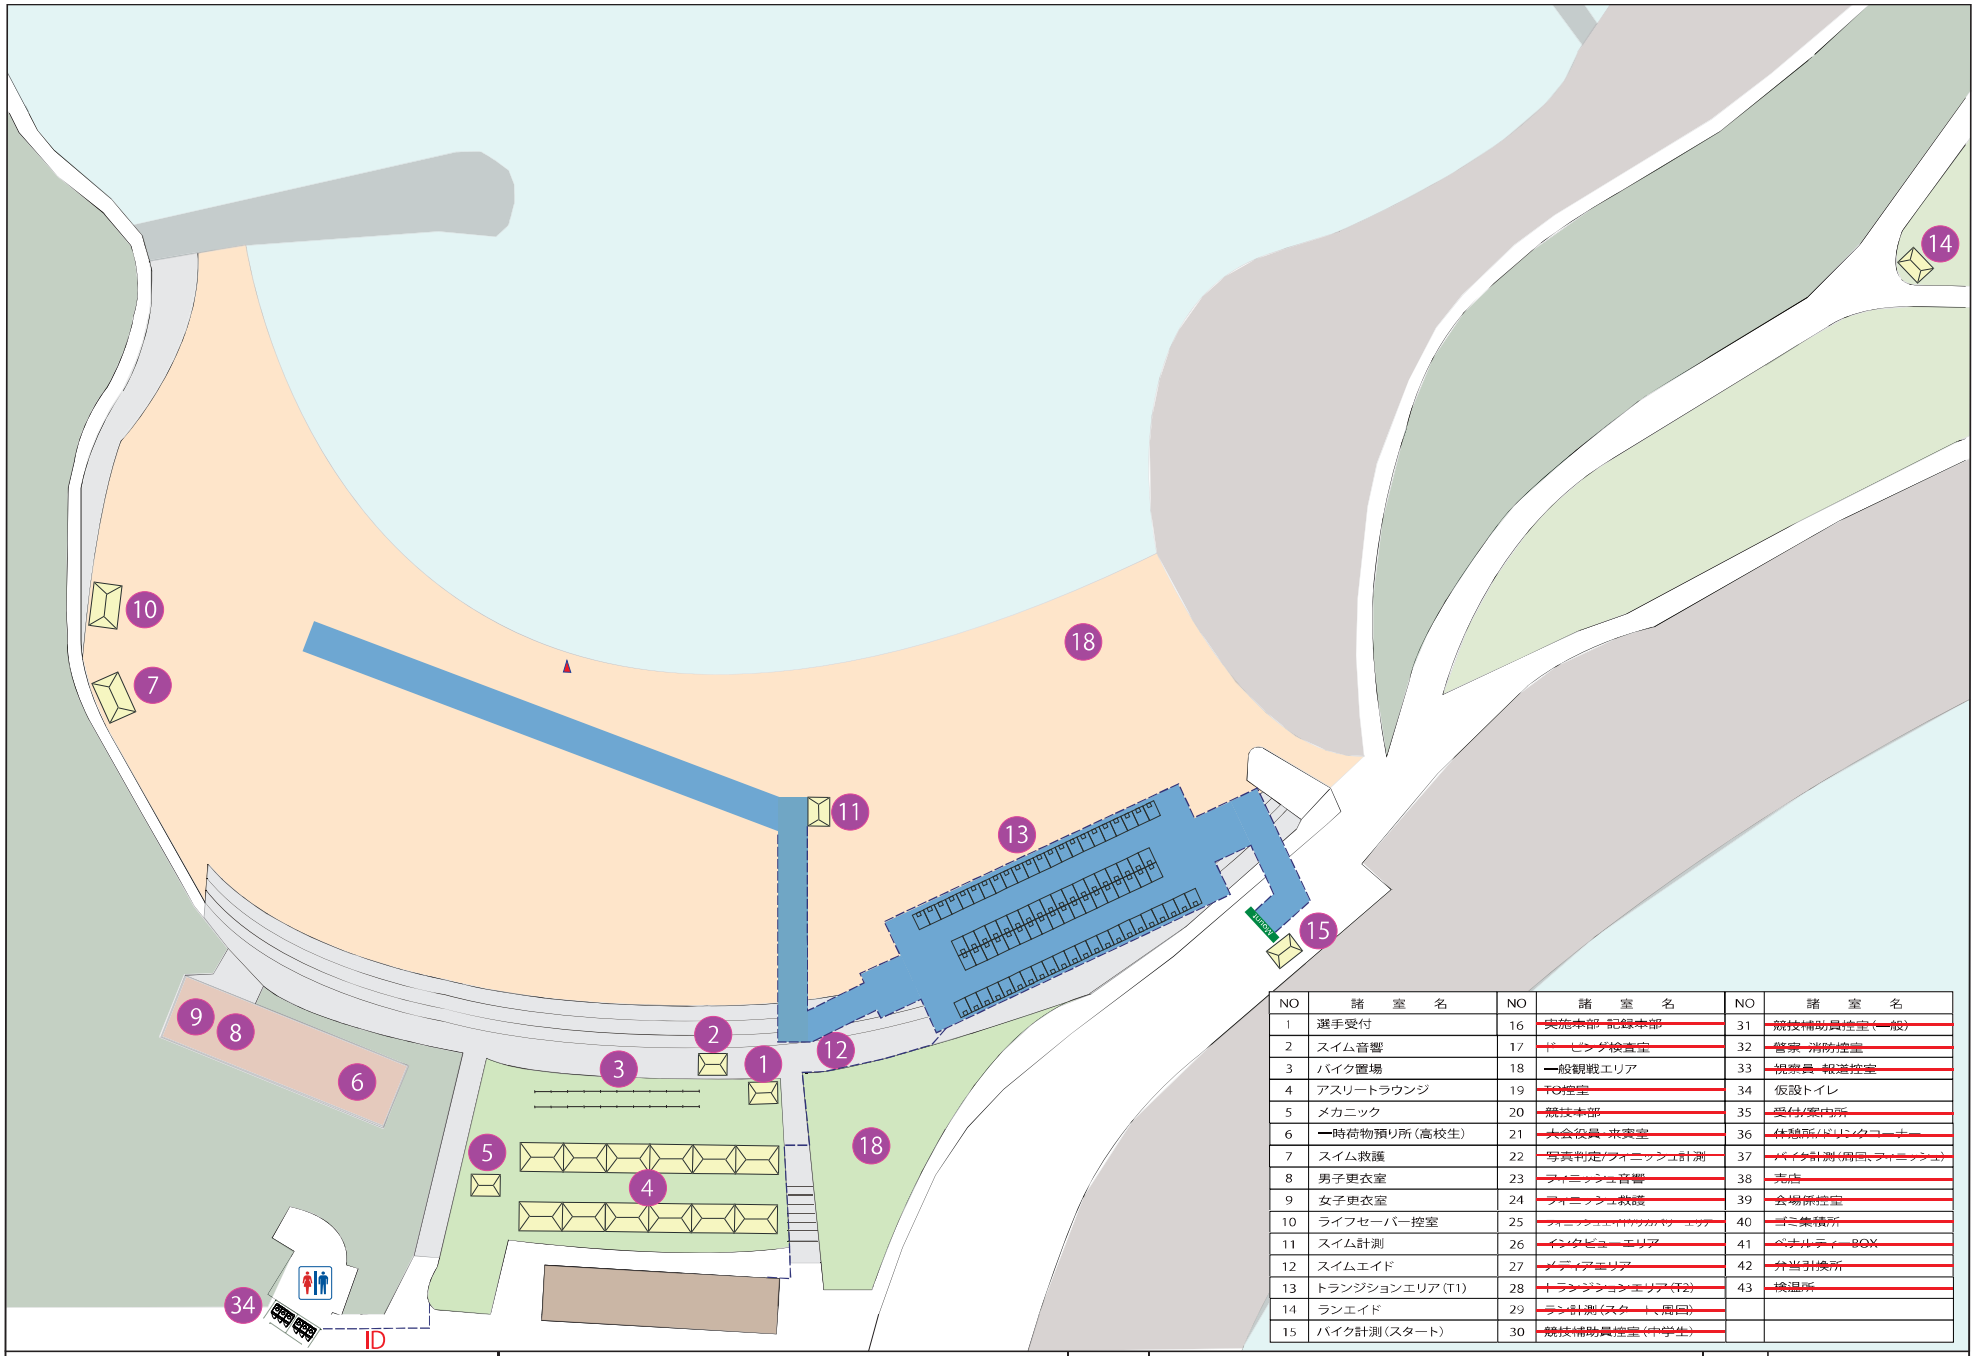

NO	諸　室　名	NO	諸　室　名	NO	諸　室　名
1	選手受付	16	~~実施本部・記録本部~~	31	~~競技補助員控室（一般）~~
2	スイム音響	17	~~ドーピング検査室~~	32	~~警察・消防控室~~
3	バイク置場	18	一般観戦エリア	33	~~視察員・報道控室~~
4	アスリートラウンジ	19	~~TO控室~~	34	仮設トイレ
5	メカニック	20	~~競技本部~~	35	~~受付/案内所~~
6	一時荷物預り所（高校生）	21	~~大会役員・来賓室~~	36	~~休憩所/ドリンクコーナー~~
7	スイム救護	22	~~写真判定/フィニッシュ計測~~	37	~~バイク計測（周回、フィニッシュ）~~
8	男子更衣室	23	~~フィニッシュ音響~~	38	~~売店~~
9	女子更衣室	24	~~フィニッシュ救護~~	39	~~会場係控室~~
10	ライフセーバー控室	25	~~フィニッシュ/ドリンクカウンターエリア~~	40	~~ゴミ集積所~~
11	スイム計測	26	~~インタビューエリア~~	41	~~ペナルティーBOX~~
12	スイムエイド	27	~~メディアエリア~~	42	~~弁当引換所~~
13	トランジションエリア（T1）	28	~~トランジションエリア（T2）~~	43	~~検温所~~
14	ランエイド	29	~~ラン計測（スタート、周回）~~		
15	バイク計測（スタート）	30	~~競技補助員控室（中学生）~~		

SAGA2024　国スポ・全障スポ　唐津市実行委員会	SAGA 2024 国スポ 全障スポ 新しい大会へ。すべての人に、スポーツのチカラを。	競技名	SAGA2024国スポ・全障スポ　トライアスロン競技（リハーサル大会）	縮　尺	1/600
		図面名	会場配置計画（スタートエリア拡大図）	作成日	2023/3/10